DOVER REALTY
SALES & INVESTMENTS - SINCE 1961

PUBLIC SQUARE
12 PARK STREET NORTH
DAHLONEGA, GA 30533
706-864-2600
info@doverrealtyinc.com
www.vinsondoverrealty.com
A Second Generation Family Business

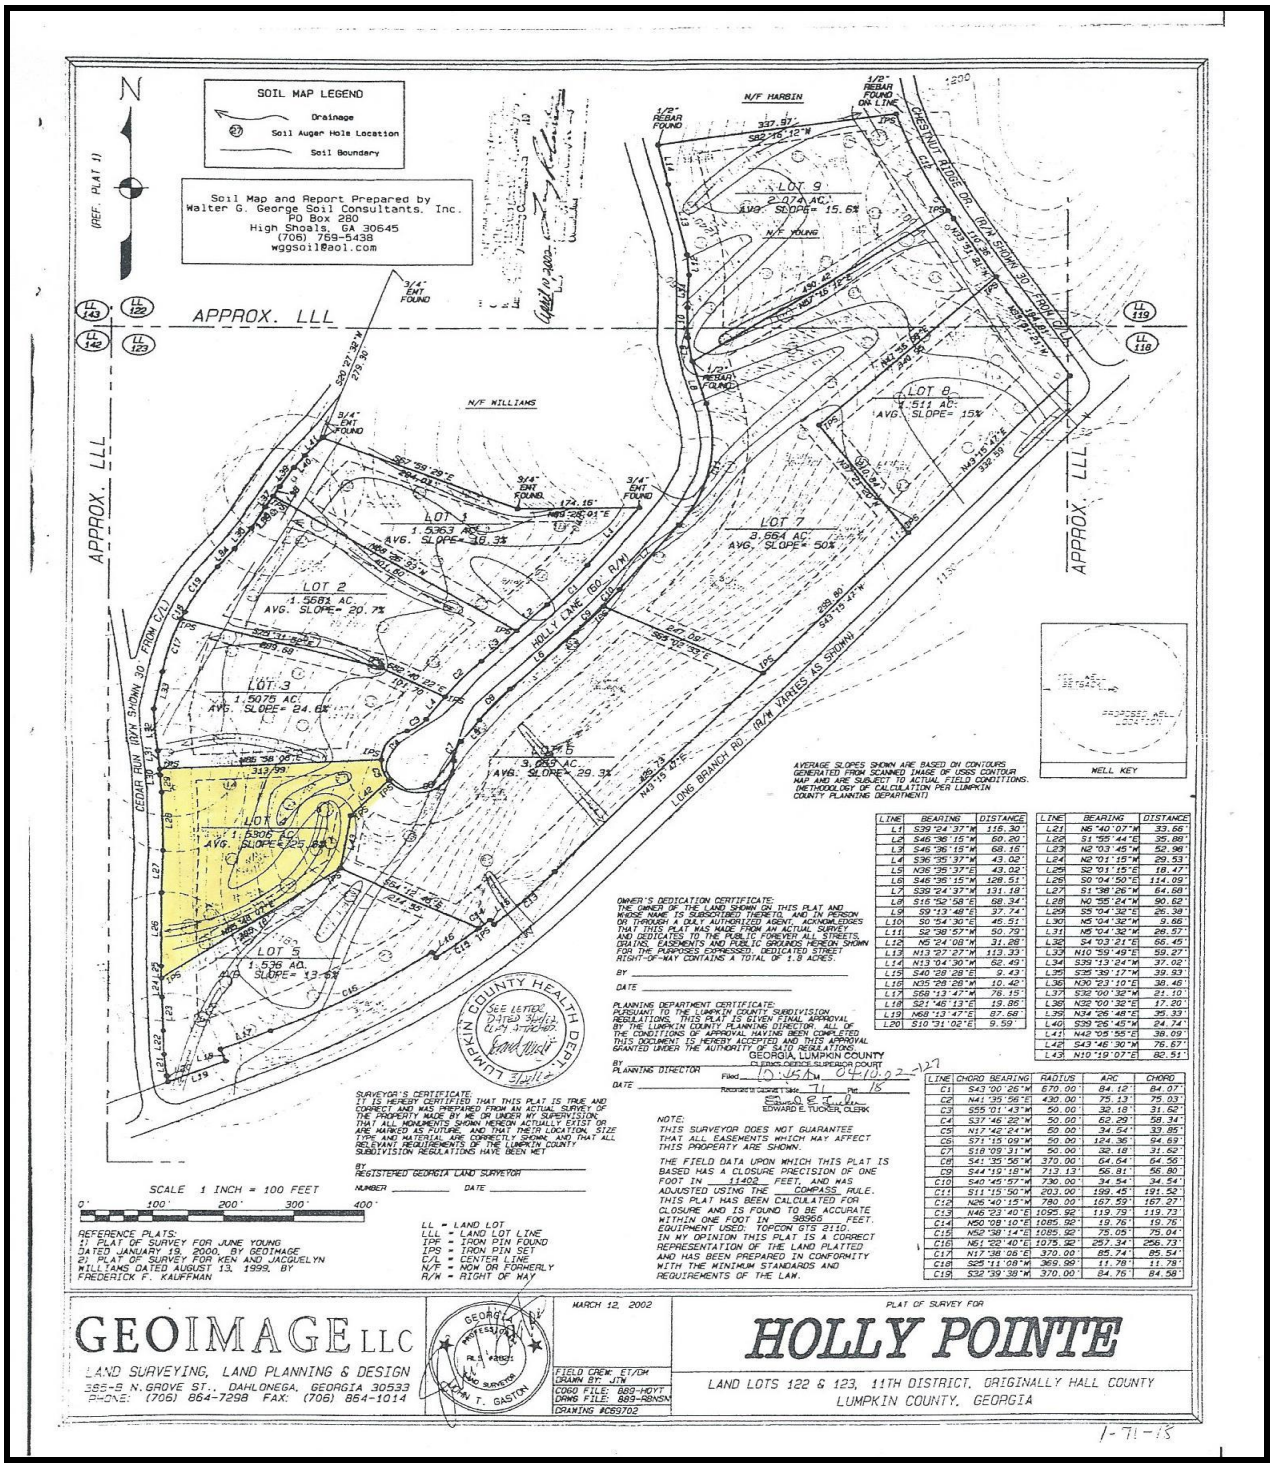

LINE	BEARING	DISTANCE
L1	S39°24'37"W	116.30'
L2	S46°36'15"W	60.20'
L3	S46°36'15"W	68.16'
L4	S36°35'37"W	43.02'
L5	N36°35'37"E	43.02'
L6	S46°36'15"W	128.51'
L7	S39°24'37"W	131.18'
L8	S16°52'58"E	68.34'
L9	S9°13'48"E	37.74'
L10	S0°54'30"E	46.51'
L11	S2°38'57"W	50.79'
L12	N5°24'08"W	31.28'
L13	N13°27'27"W	113.33'
L14	N13°04'30"W	62.49'
L15	S40°28'28"E	9.43'
L16	N35°28'28"W	10.42'
L17	S66°13'47"E	76.15'
L18	S21°46'13"E	19.86'
L19	N68°13'47"E	87.68'
L20	S10°31'02"E	9.59'

LINE	BEARING	DISTANCE
L21	N5°40'07"W	33.66'
L22	S1°55'44"E	35.88'
L23	N2°03'45"W	52.98'
L24	N2°01'15"W	29.53'
L25	S2°01'15"E	18.47'
L26	S0°04'50"E	114.09'
L27	S1°38'26"W	64.68'
L28	N0°55'24"W	90.62'
L29	S5°04'32"E	26.38'
L30	N5°04'32"W	9.66'
L31	N5°04'32"W	28.57'
L32	S4°03'21"E	68.45'
L33	N10°59'49"E	59.27'
L34	S39°13'24"W	37.02'
L35	S35°39'17"W	39.93'
L36	N30°23'10"E	38.46'
L37	S32°00'32"W	21.10'
L38	N32°00'32"E	17.20'
L39	N34°26'48"E	35.33'
L40	S39°25'45"W	24.74'
L41	N42°09'55"E	38.09'
L42	S43°46'30"W	76.67'
L43	N10°19'07"E	82.51'

LINE	CHORD BEARING	RADIUS	ARC	CHORD
C1	S43°00'26"W	670.00'	84.12'	84.07'
C2	N41°35'56"E	430.00'	75.13'	75.03'
C3	S55°01'43"W	50.00'	32.18'	31.62'
C4	S37°46'22"W	50.00'	62.29'	58.34'
C5	N17°42'24"W	50.00'	34.54'	33.85'
C6	S71°15'09"W	50.00'	124.36'	94.69'
C7	S18°09'31"W	50.00'	32.18'	31.62'
C8	S41°35'56"W	370.00'	64.64'	64.56'
C9	S44°19'18"W	713.13'	56.80'	56.80'
C10	S40°45'57"W	730.00'	34.54'	34.54'
C11	S11°15'50"W	203.00'	199.45'	191.52'
C12	N26°40'15"W	780.00'	167.59'	167.27'
C13	N46°23'40"E	1095.92'	119.79'	119.73'
C14	N50°08'10"E	1085.92'	19.76'	19.76'
C15	N52°38'14"E	1085.92'	75.05'	75.04'
C16	N61°22'40"E	1075.92'	257.34'	256.73'
C17	N17°38'06"E	370.00'	85.74'	85.54'
C18	S25°11'08"W	369.99'	11.78'	11.78'
C19	S32°39'38"W	370.00'	84.76'	84.58'

Vic Dover: 706-265-5855
Melissa Dover: 706-344-8850
www.vinsondoverrealty.com

**THE INFORMATION CONTAINED HEREIN IS DERIVED FROM SOURCES BELIEVED TO BE CORRECT, BUT IT IS NOT GUARANTEED.
Complete info at ***http://www.vinsondoverrealty.com***